


VORENTWURF 20080709


NETO SOBELANO ARQUITECTOS S.L.
 28016 Madrid
 info@sobelano.com www.sobelano.com

eep architekten
 8000 Graz
 eep@eep.at www.eep.at

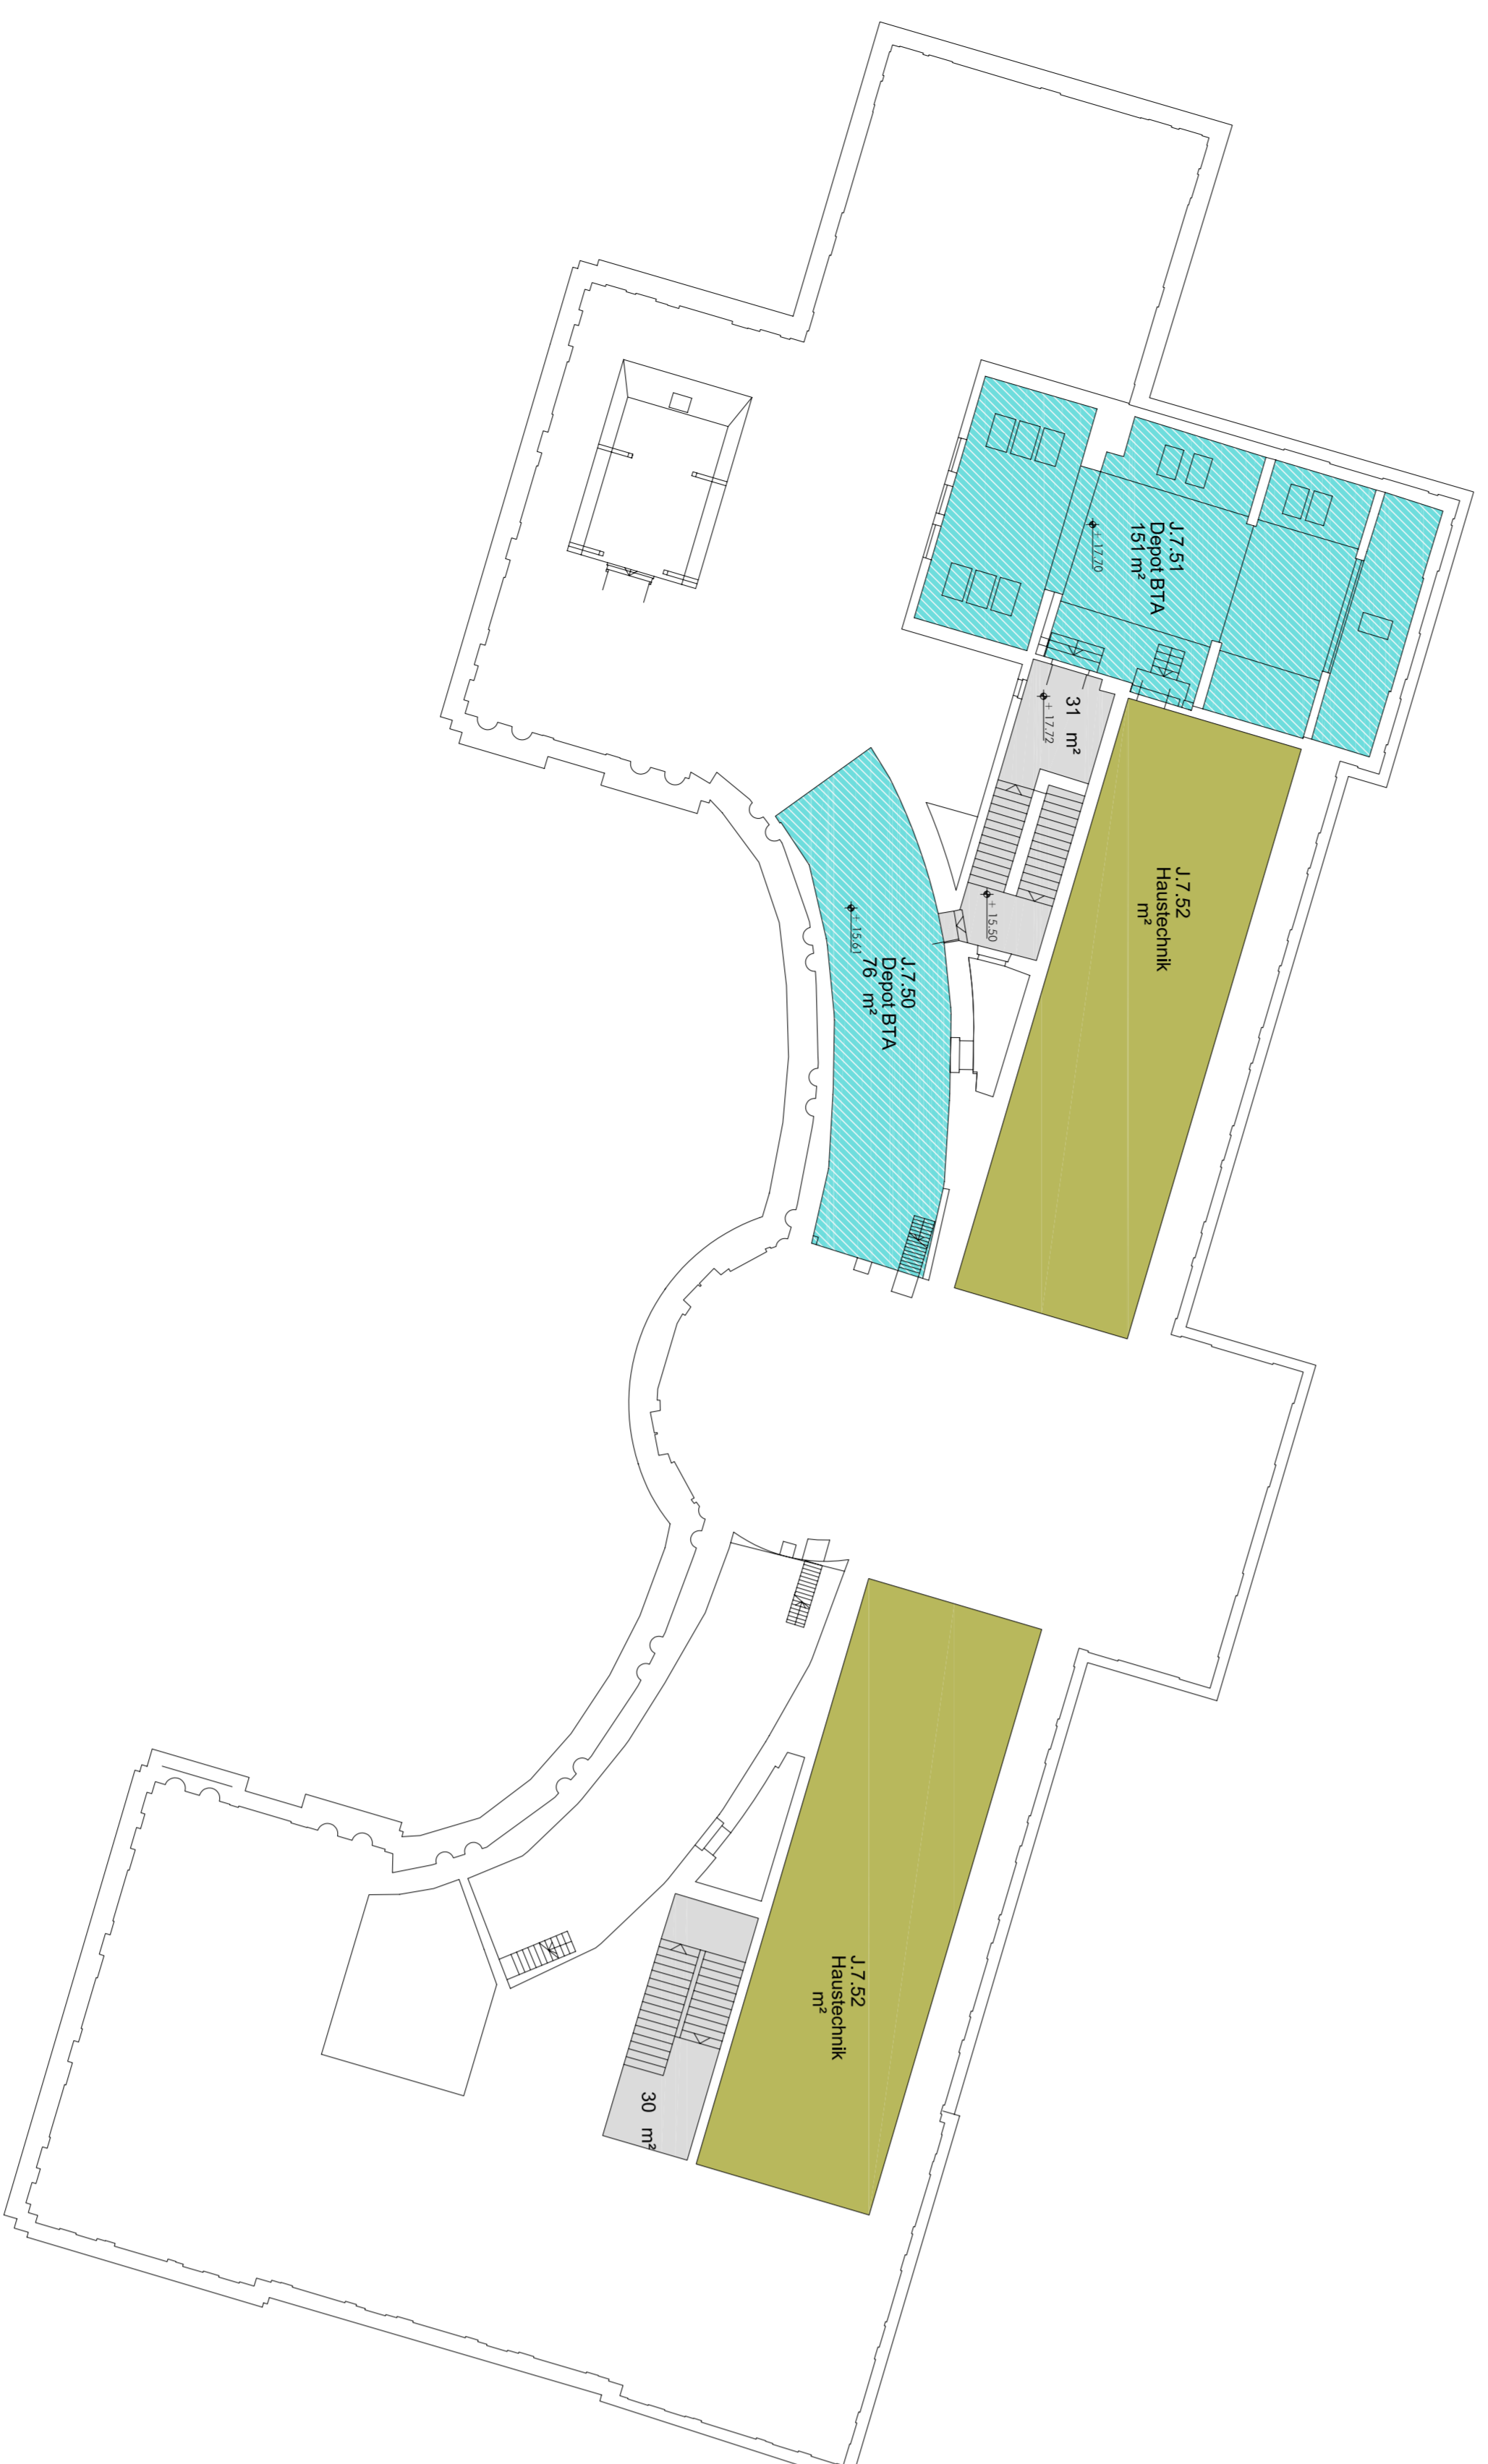


3. OBERGESCHOSS N45
 1.7.25 BILD- UND TONARCHIV
 1.7.26 BILD- UND TONARCHIV
 1.7.28 HAUSTECHNIK

BILD- UND TONARCHIV
 FORSCHUNGSFLÄCHE
 HAUSTECHNIK

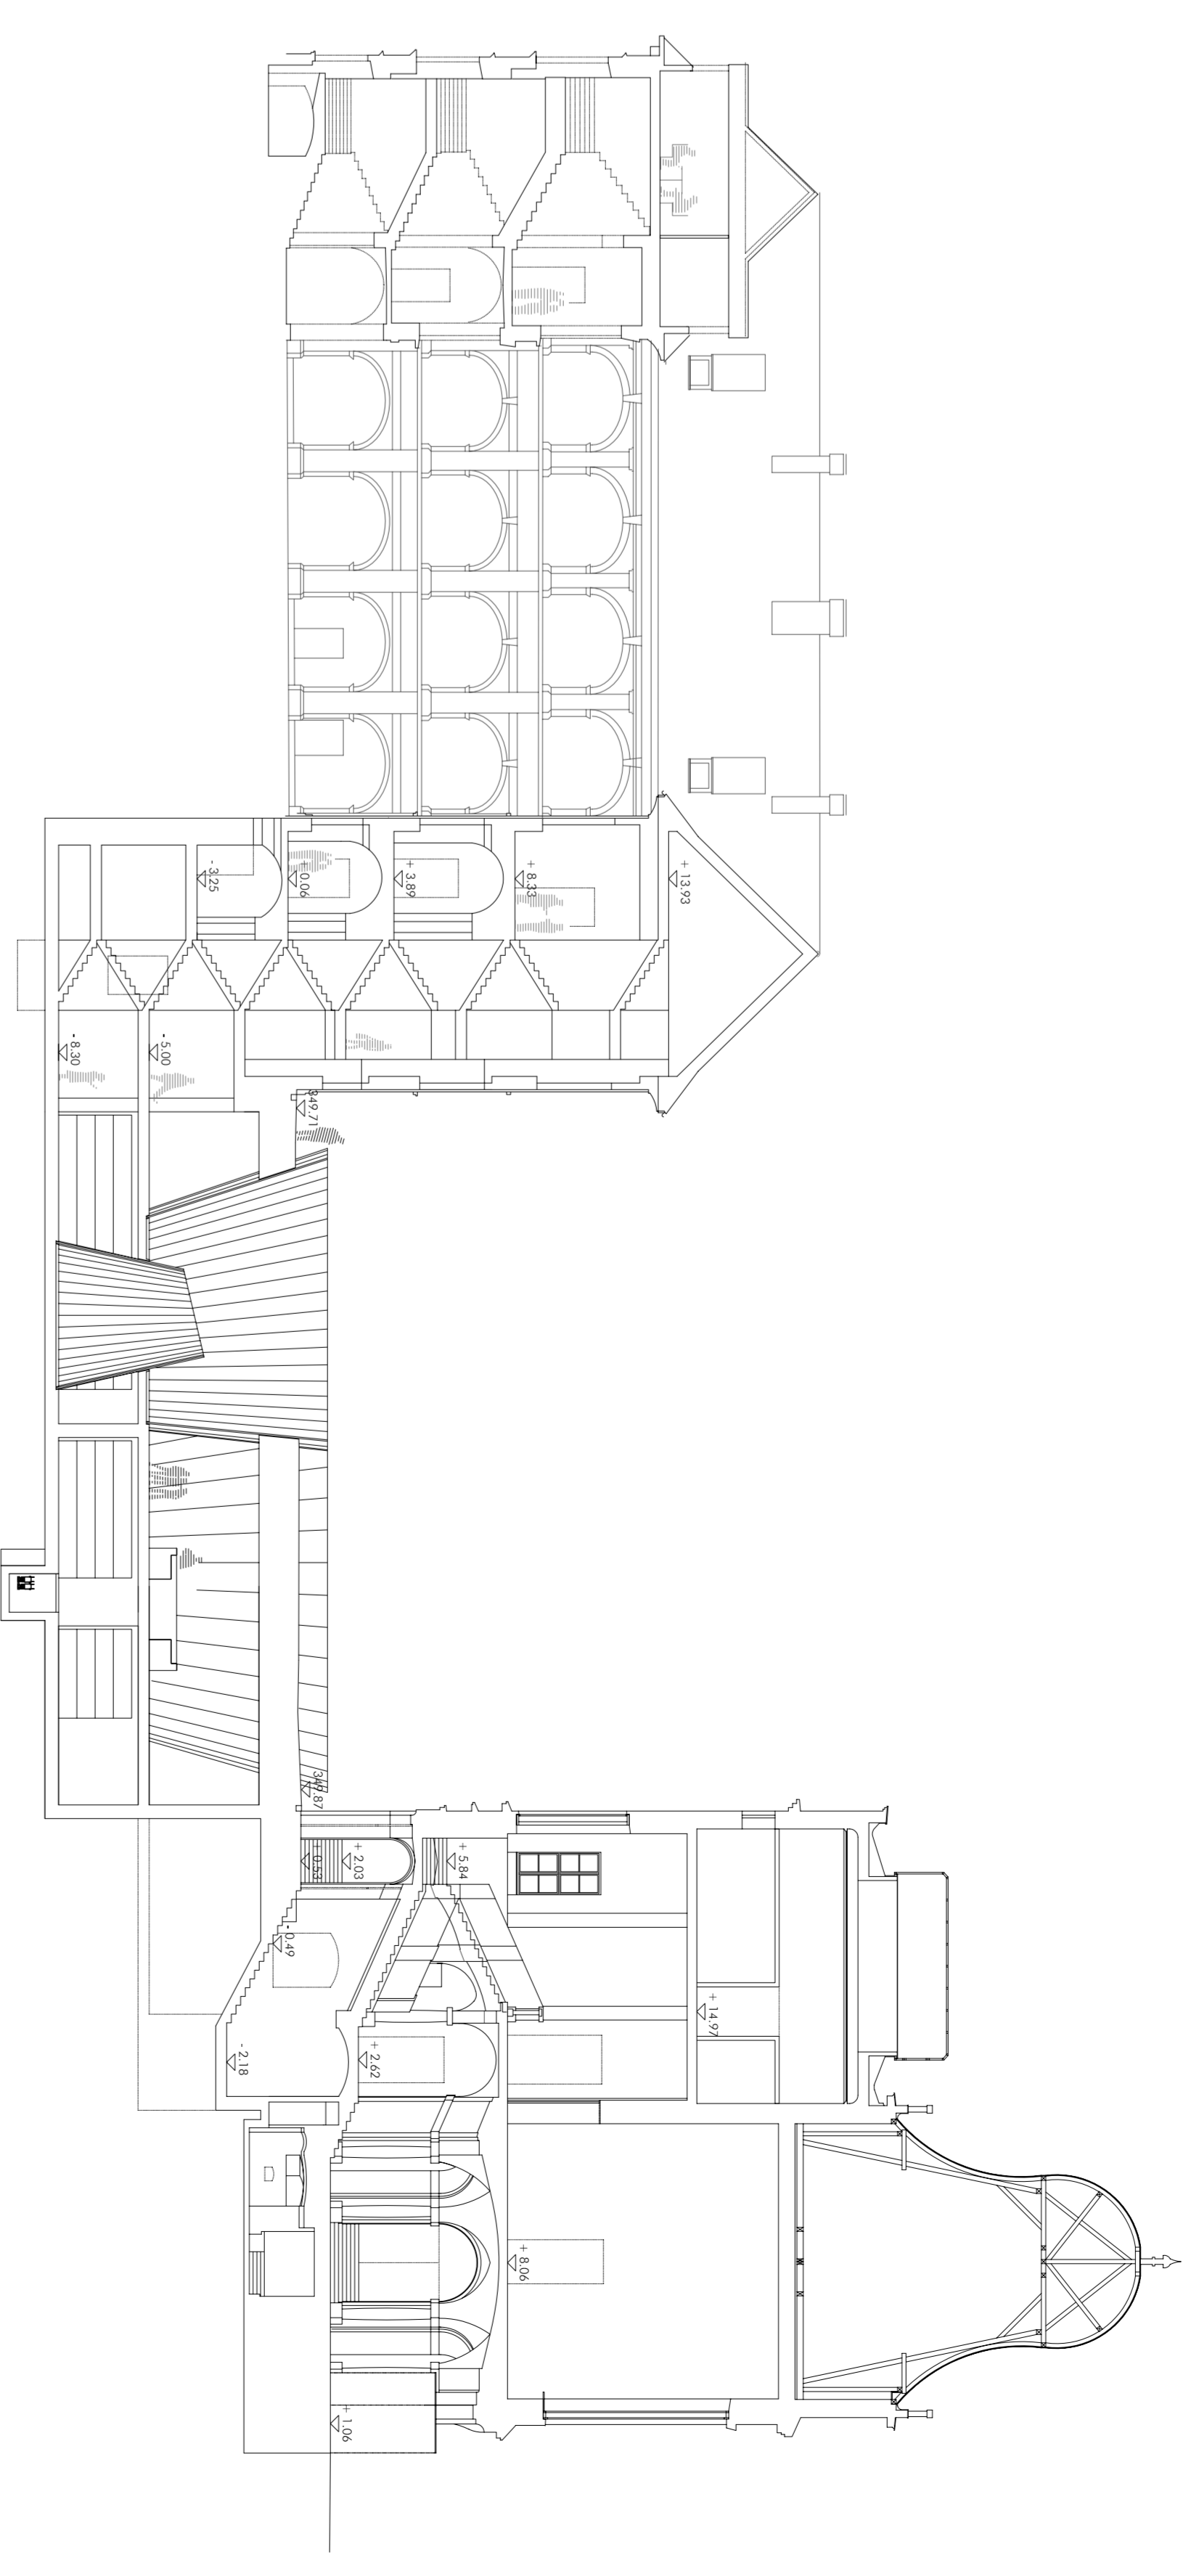

QUERSCHNITT

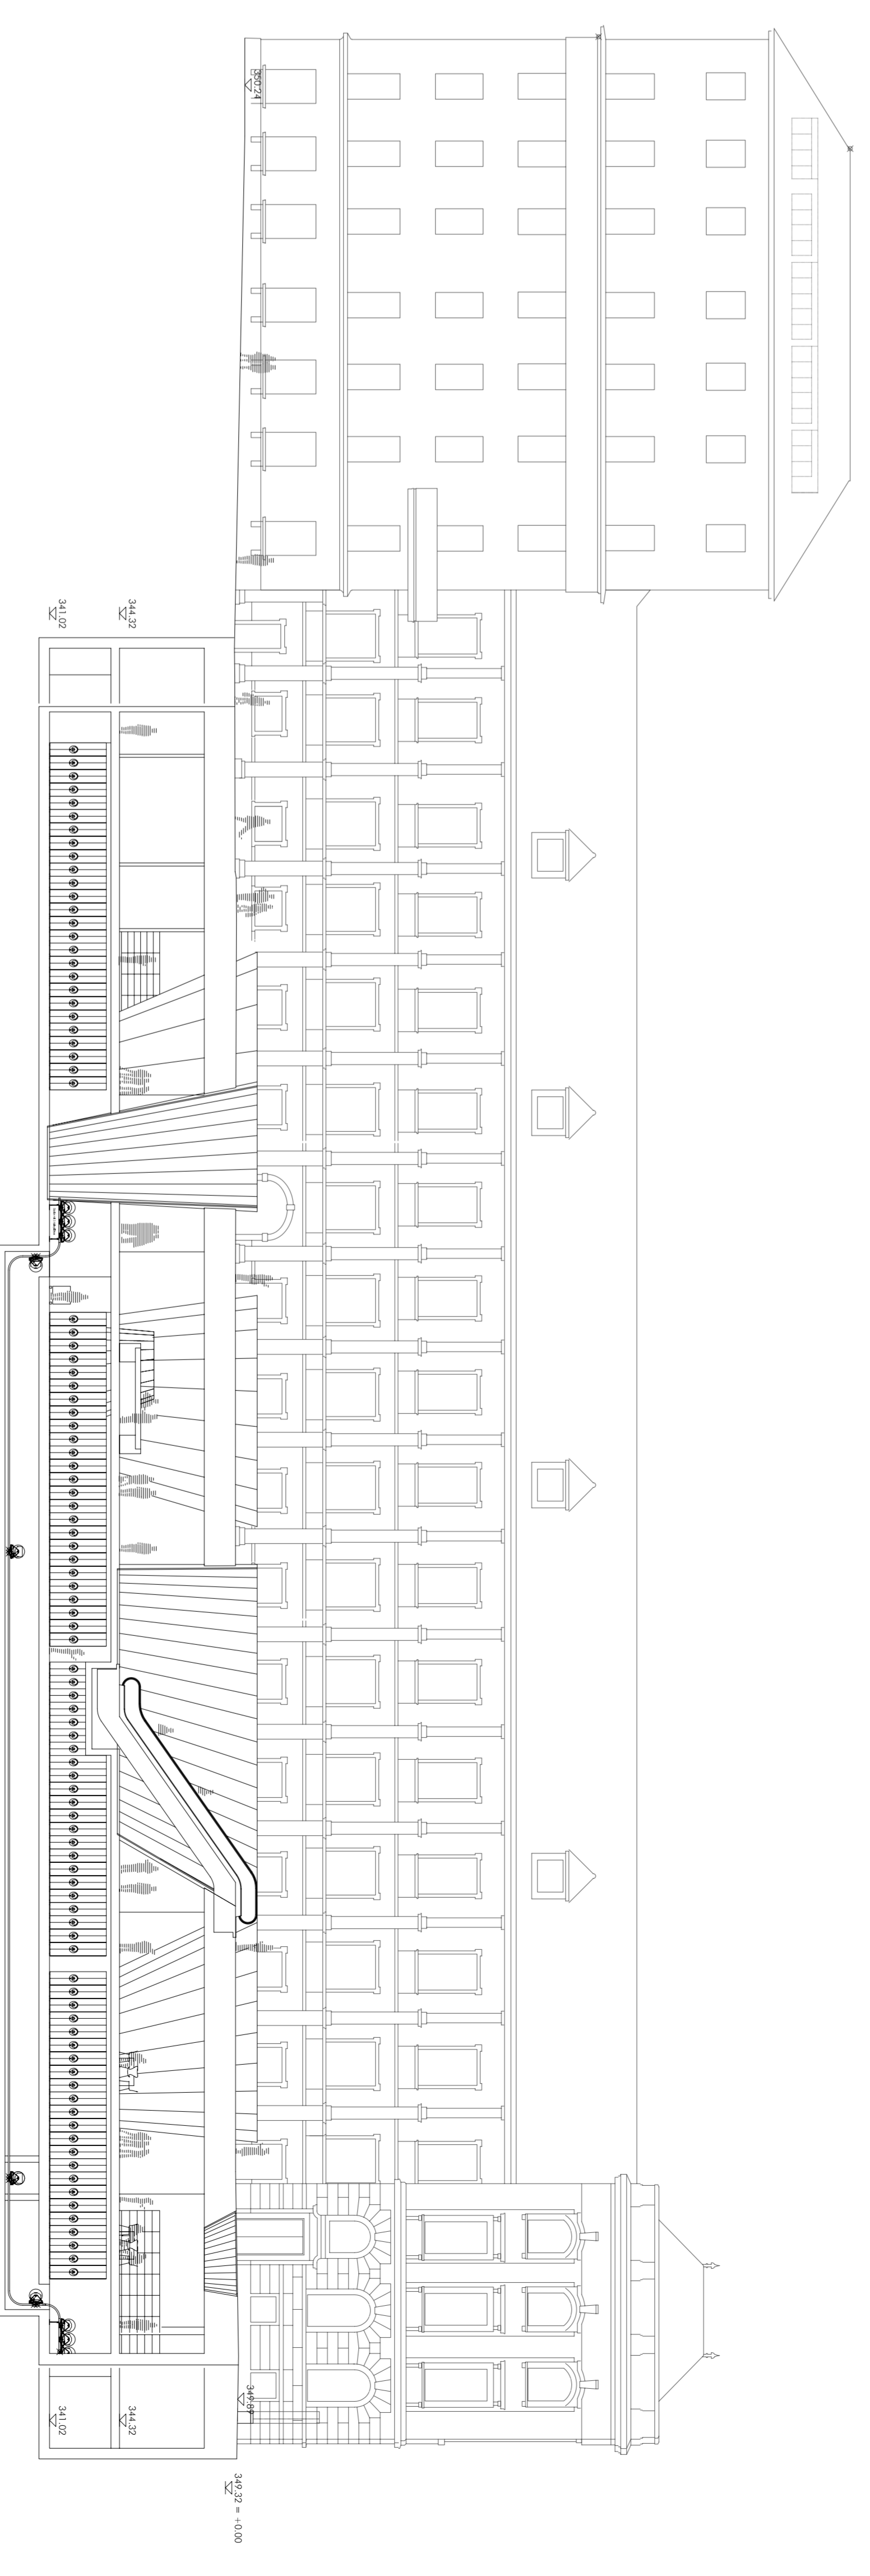

LÄNGSSCHNITT